



Plano planta de calle

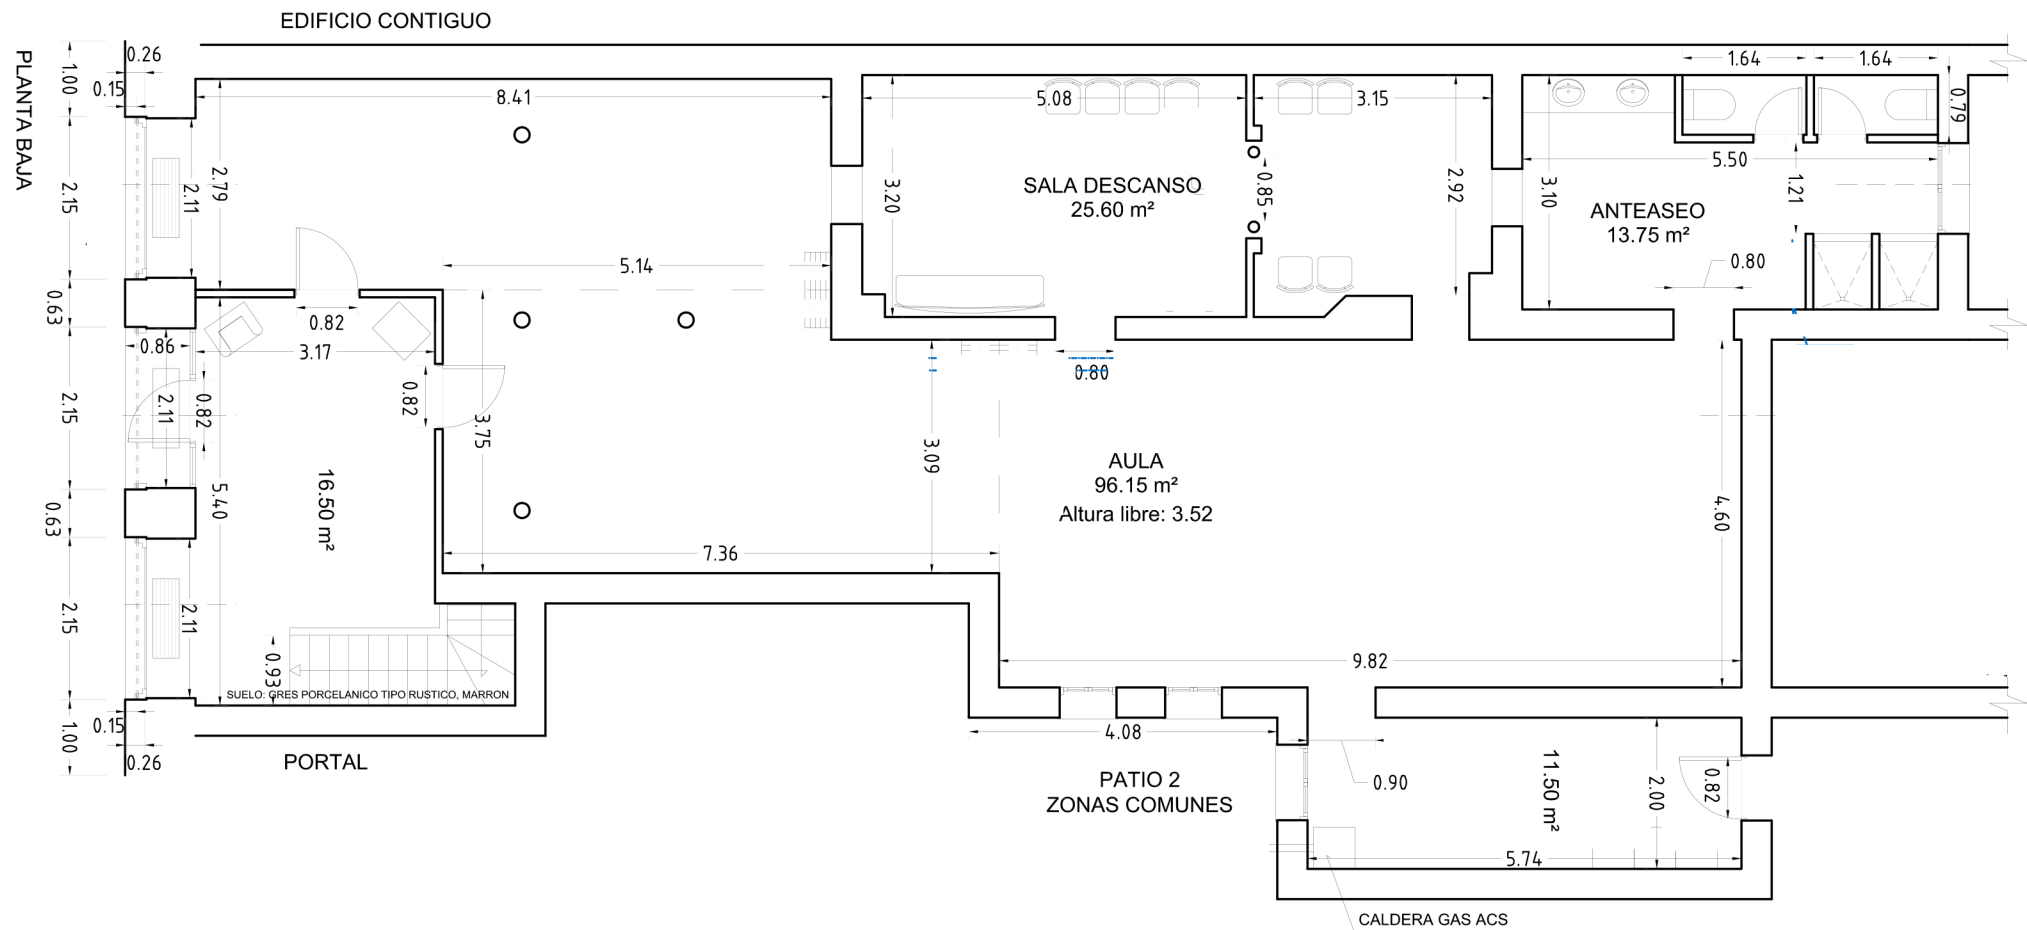

Plano sótano

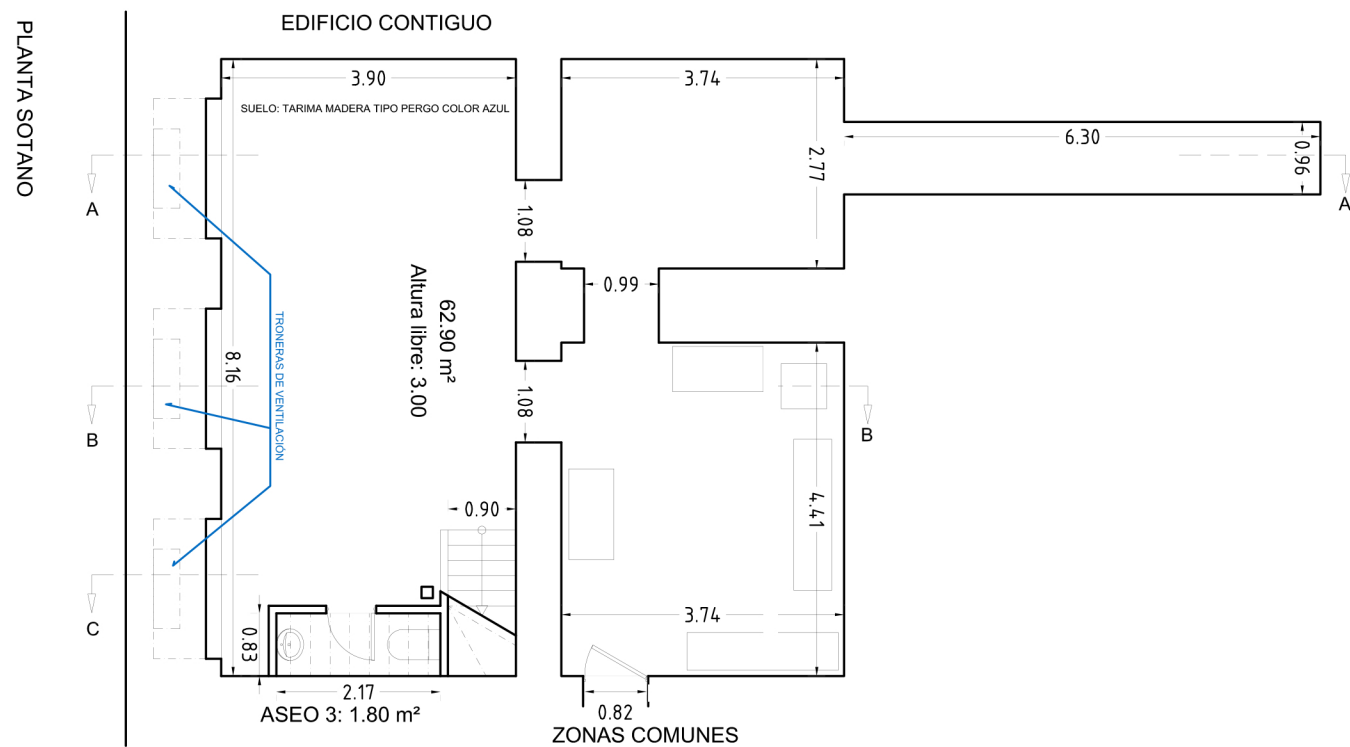

Planos Academia de Danza El Karnak

SITUACIÓN: CALLE LIBERTAD nº7 (L-10)
CP.-28004, MADRID

PLANTAS
ESTADO ACTUAL: USOS, SUPERFICIES Y COTAS